
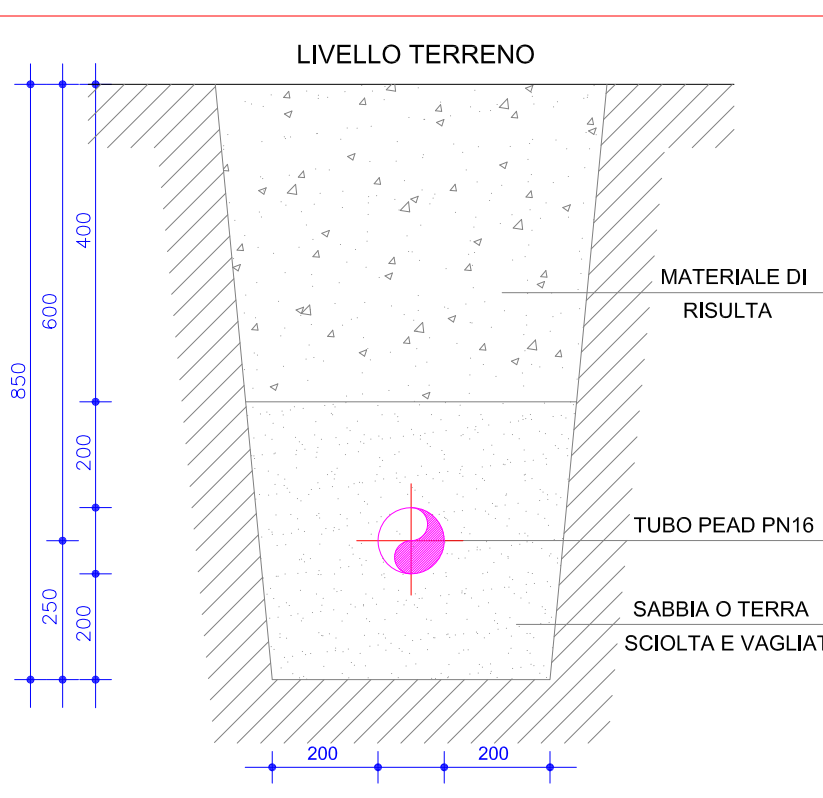
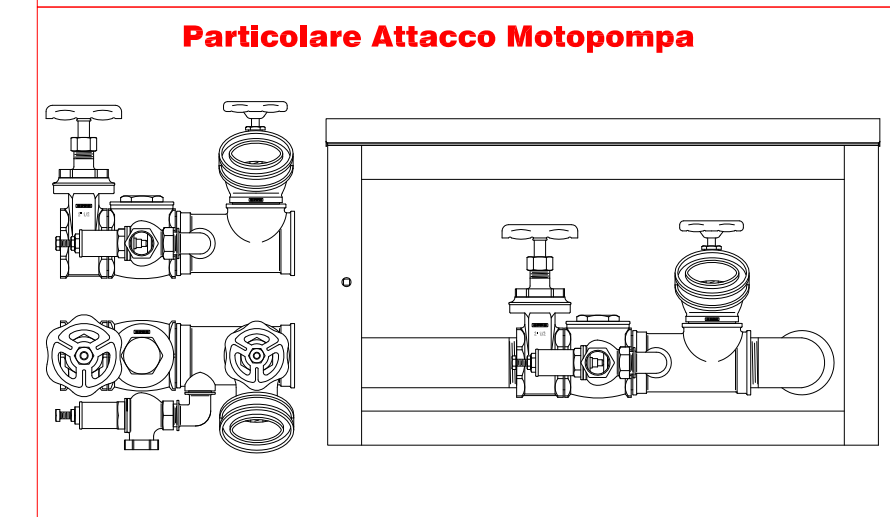
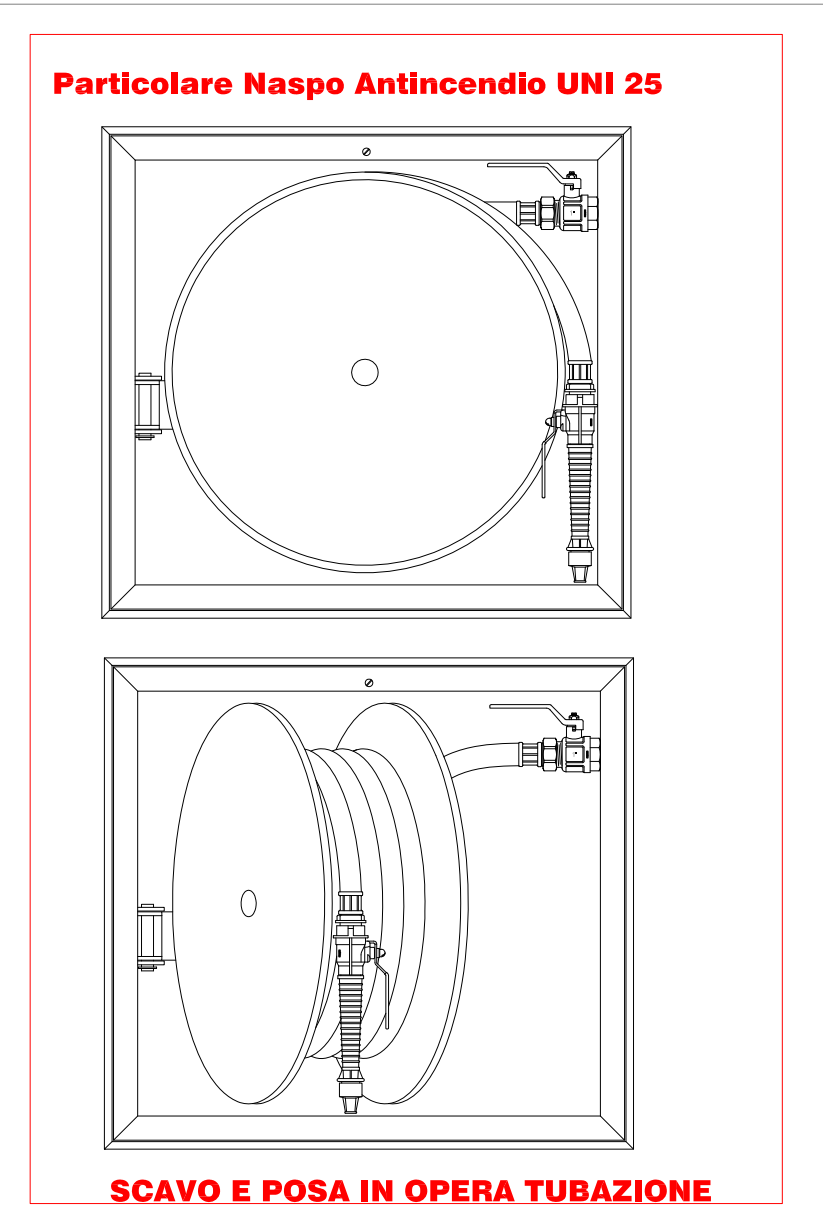
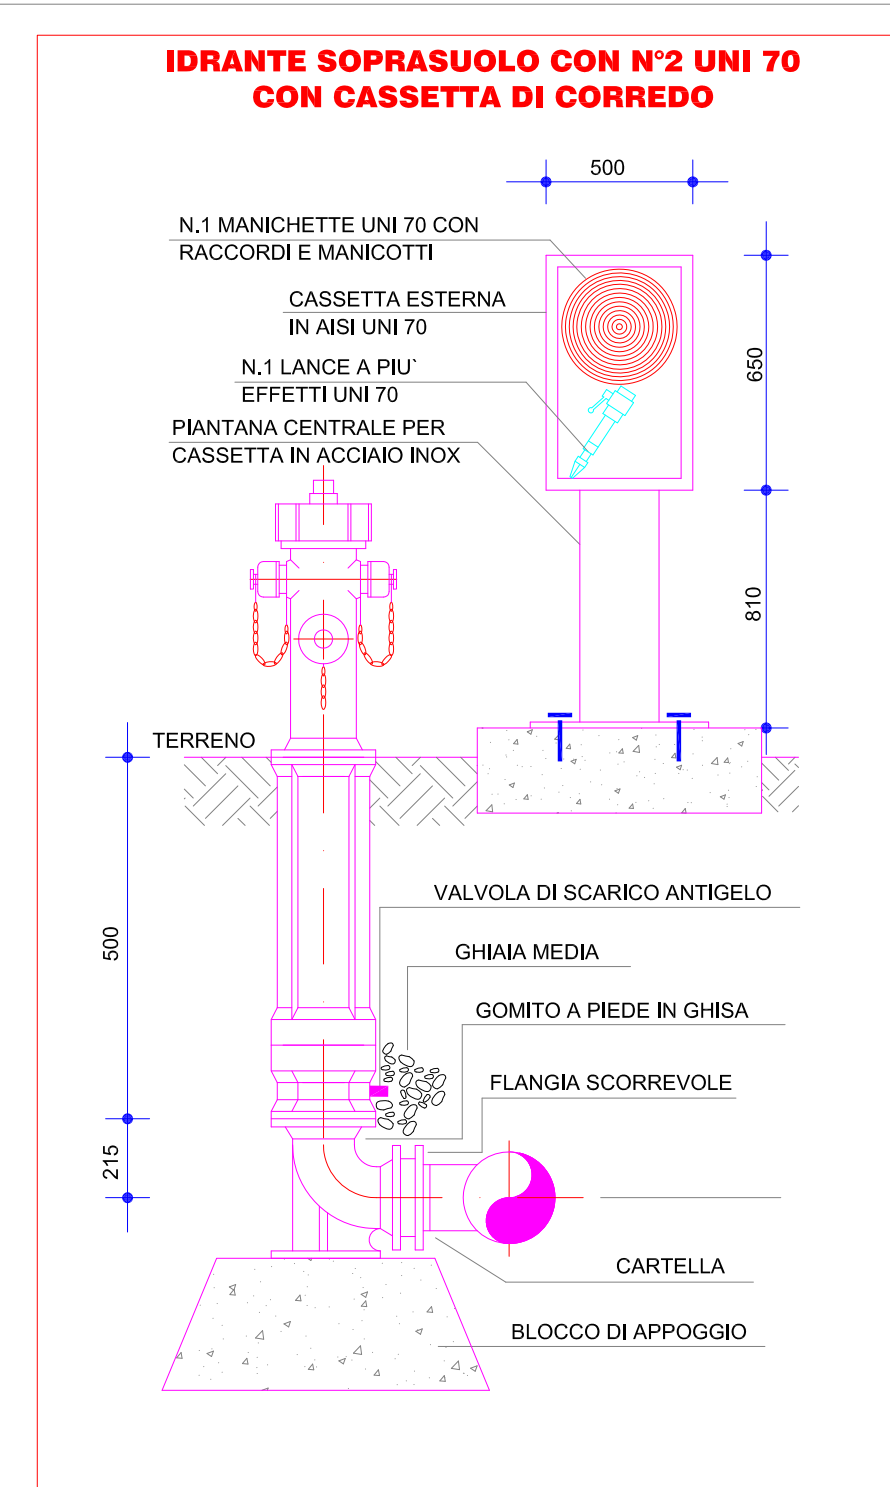


### LEGENDA

	Sistema di alimentazione antincendio interrato costituito da serbatoio di accumulo da 15 mc utili e vano tecnico per gruppo di pressurizzazione antincendio a Norme UNI EN 12845 con elettropompa principale P=11 Kw e elettropompa pilota P=1,1 Kw-V=380 V-Q=15 mc/h-H=62 m c.a.
	Idrante a colonna soprasuolo DN80 completo di n. 2 attacchi UNI 70 - completo di n.1 cassetta a parete con manichetta da 20 mt. e lancia UNI 70
	Attacco autopompa V.V.F UNI 70F da 2"
	Cassetta a naspo UNI25 del tipo a parete e/o incassata con tubazione da 20 mt.
	Pulsante a rottura di vetro in esecuzione protetta IP55 per allarme incendi
	Targa ottica ed acustica di allarme incendio
	Sirena autoalimentata per esterno, IP55 con lampeggiante incorporato con memoria programmabile per allarme incendi
	Sirena piezoelettrica autoalimentata per interno, con lampeggiatore per allarme incendi
	Estintore a polvere da 6 Kg per classi di fuoco 34A, 144B,C
	Pozzetto di intercettazione 40x40x40 cm completo di chiusino in ghisa di tipo carrabile
	Valvola manuale di intercettazione rete antincendio DN50-PN16
	Valvola manuale di intercettazione gas metano
	Elettrovalvola gas del tipo NA completa di rivelatore gas metano

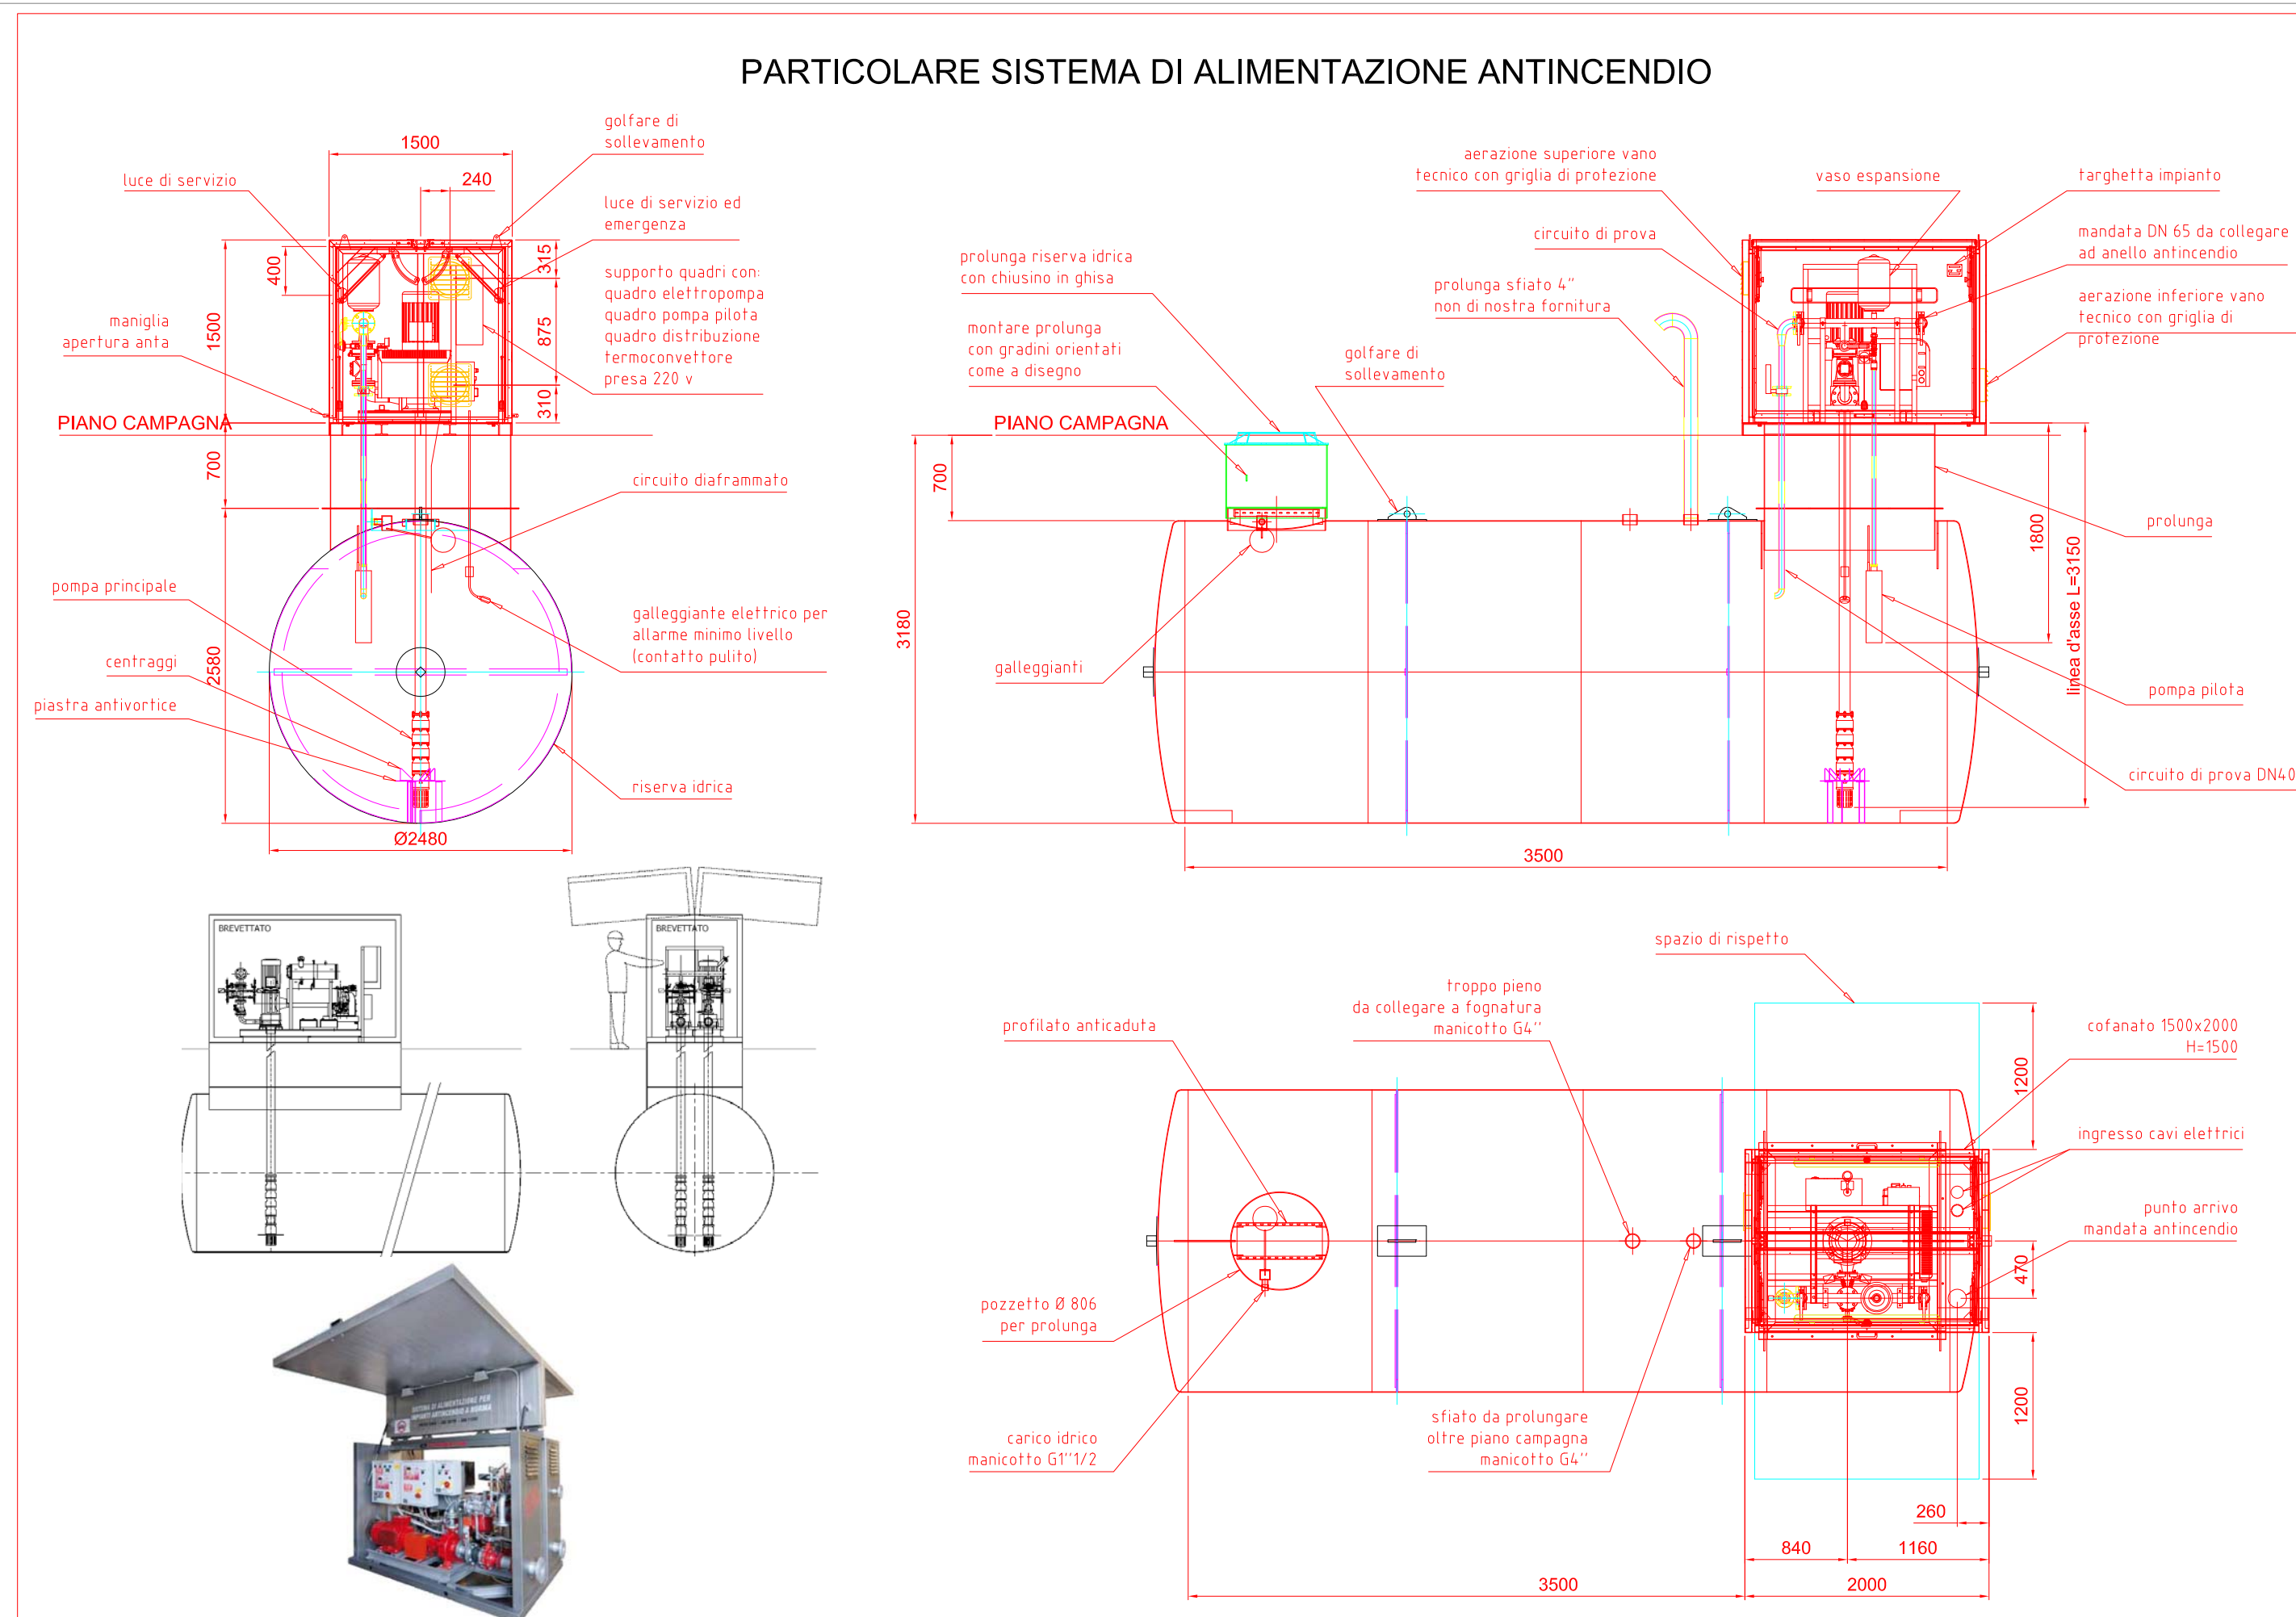

**COMUNE DI CANCELLO ED ARNONE**  
PROVINCIA DI CASERTA

**LAVORI DI "RISTRUTTURAZIONE E ADEGUAMENTO SISMICO DI MIGLIORAMENTO E MESSA IN SICUREZZA DELLA SCUOLA DELL'INFANZIA DI VIA SETTEMBRINI DELL'ISTITUTO COMPRENSIVO STATALE "U. FOSCOLO" DI CANCELLO ED ARNONE (CE)"**  
(C.U.P.) : E11E16000060003 (C.I.G.) : 6559280915

**PROGETTO ESECUTIVO - POST GARA -**

<p><b>ELABORATO :</b> PIANTA PIANO RIALZATO CON DISTRIBUZIONE IMPIANTO IDRICO ANTINCENDIO</p>	<p>RAPP: 1:100</p>
<p><b>IMPRESA APPALTATRICE:</b> DITTA FABIANA COSTRUZIONI SRL</p>	<p><b>TAV. I.A-3</b></p>

**IL PROGETTISTA:**  
Dr. ing. Francesco COLARULLO

Data: GENNAIO 2018