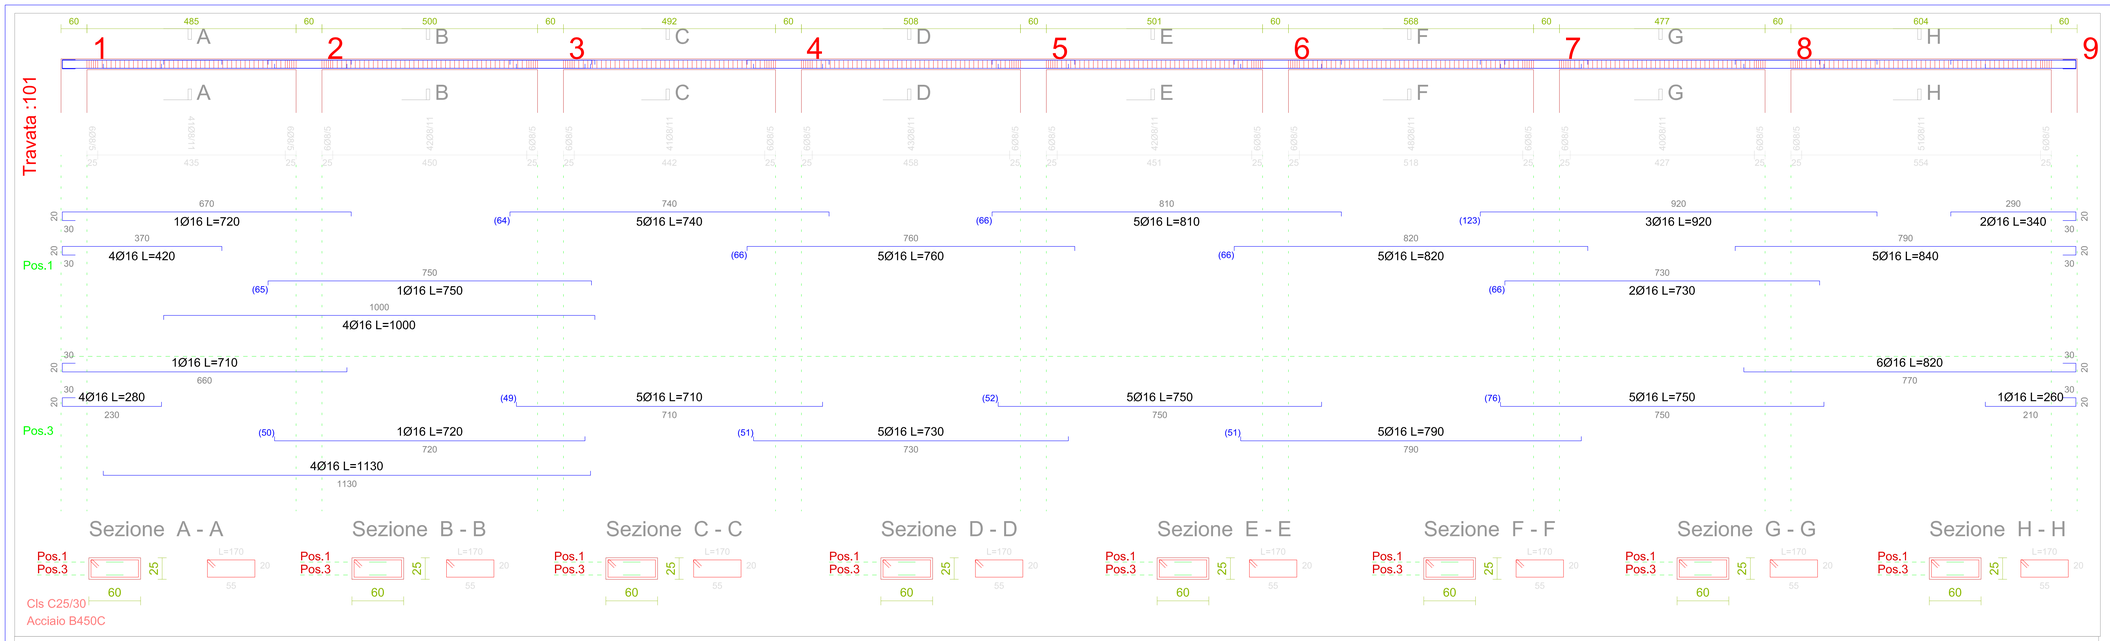

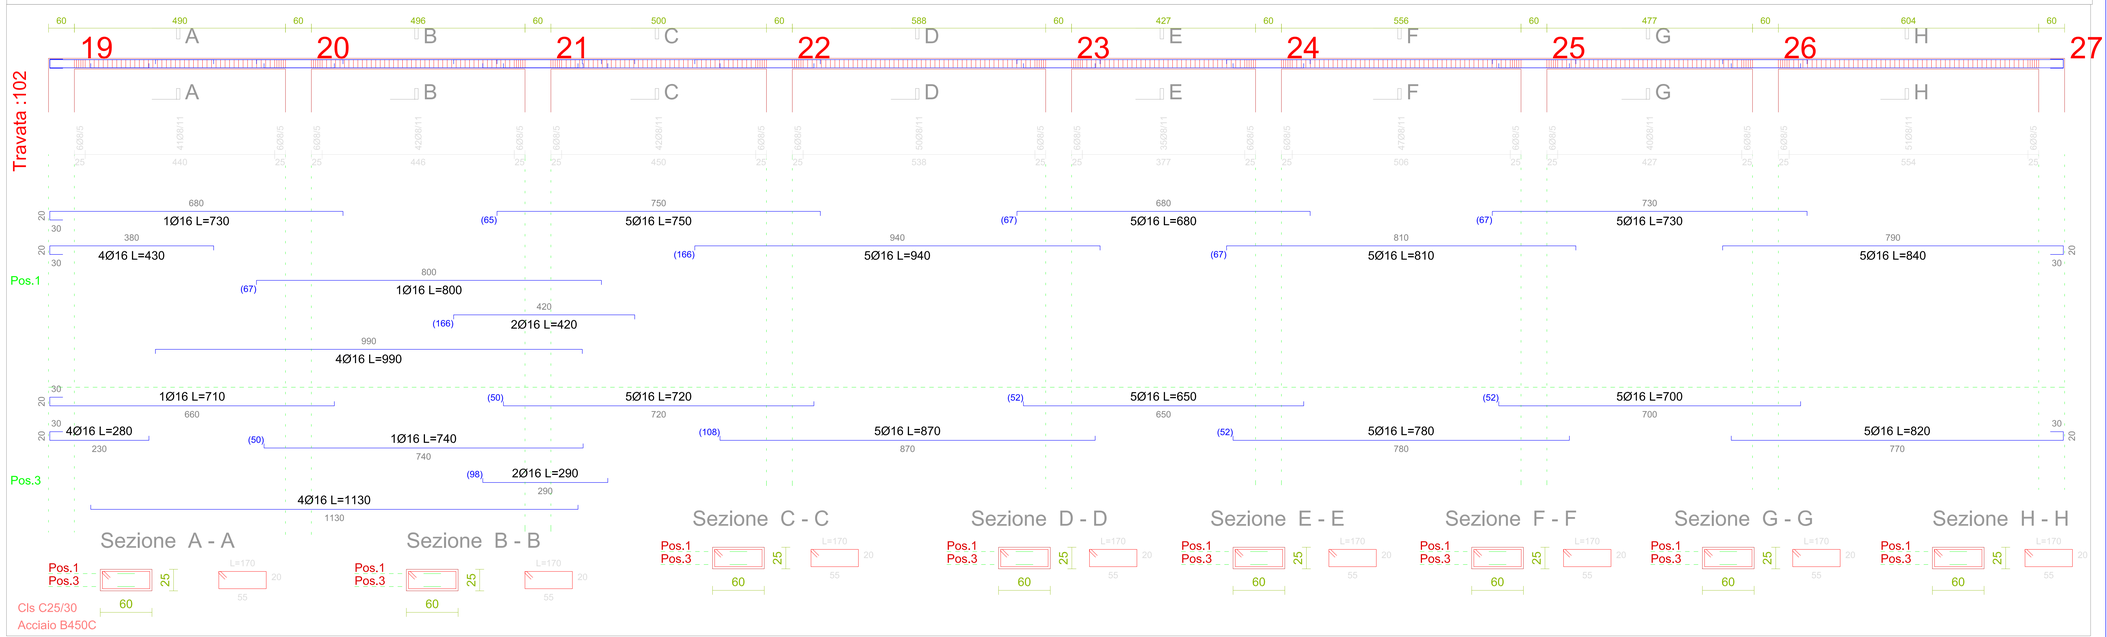

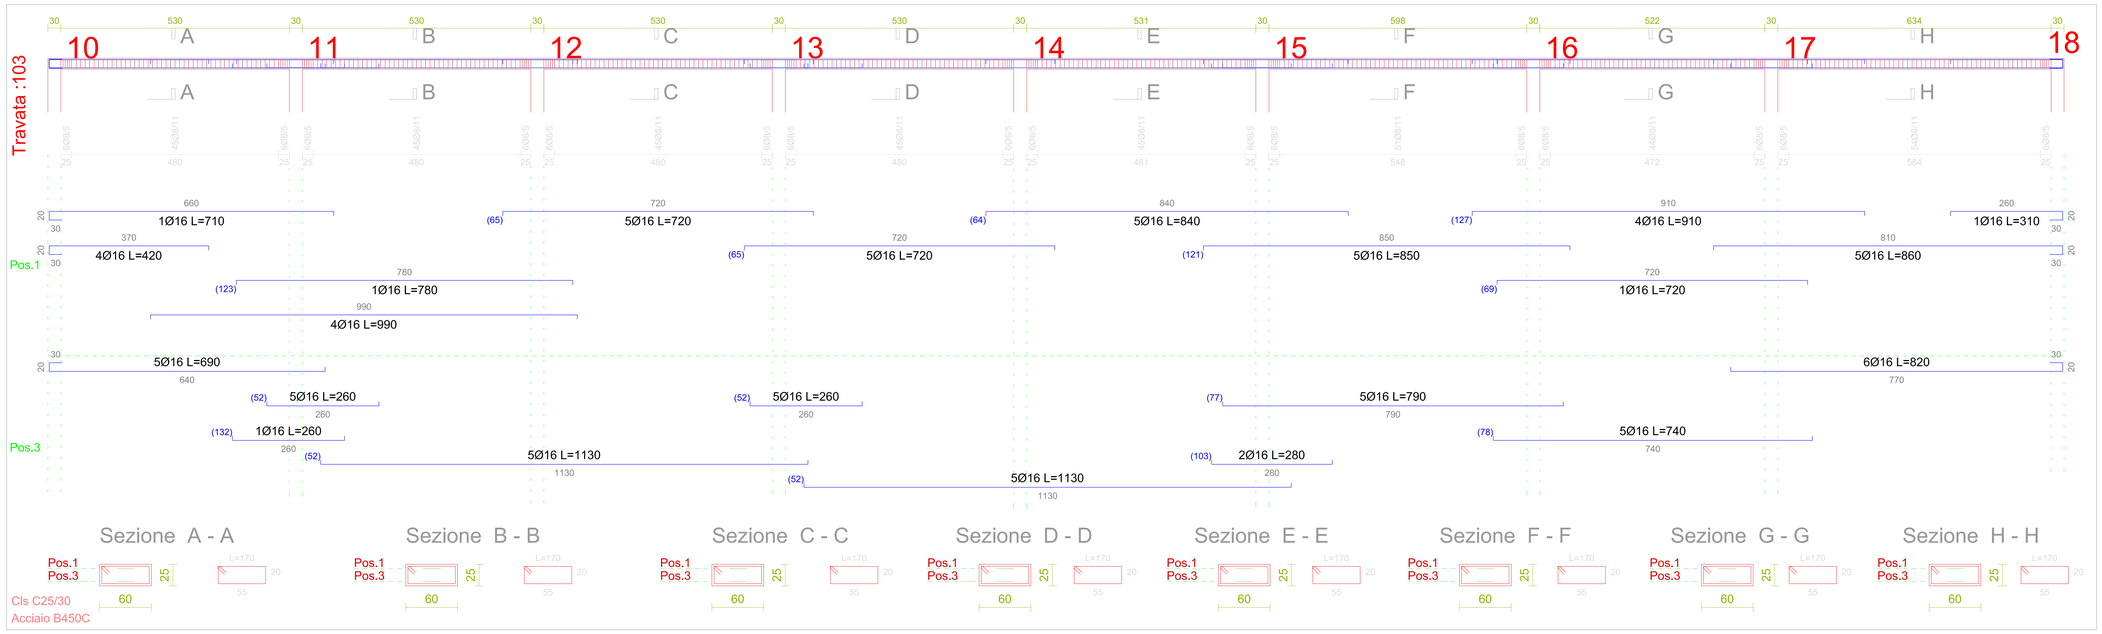

MATERIALI

- CALCESTRUZZO CLASSE C25/30
- ACCIAIO B450C

Prescrizioni: Gli spinotti vanno disposti nelle zone di addensamento delle staffe in corrispondenza dei nodi

OPERE IN C.A.

MATERIALI	Classe di resistenza	Classe di esp. amb.	Classe di consistenza	Diam. max aggregato	Rapporto a/c
CLS PER OPERE IN C.A.:					
STRUTTURE IN ELEVAZIONE	C 25-30	XC2	S4	25 mm	< 0,45
FERRO PER C.A.	B450C				
Copriferro minimo	3,0 cm				

NOTE:

1 - OVE SI RENDE NECESSARIO IL GETTO IN TEMPI DIVERSI DI ELEMENTI STRUTTURALI SOLIDALI FRA LORO SI DEVONO POSIZIONARE DEI FERRI DI RIPRESA DI LUNGHEZZA NON INFERIORE A 60 VOLTE IL DIAMETRO DEL TONDO.
2 - VERIFICARE LE LUNGHEZZE DEI FERRI IN CANTIERE PRIMA DELLA LORO POSA IN OPERA
3 - SOVRAPPOSIZIONE MINIMA RETE ELETTROSALDATA: 2 MAGLIE
4 - PRIMA DEL GETTO AVVISARE LA DIREZIONE LAVORI
5 - CONTROLLARE IN CANTIERE LE QUOTE. L'IMPRESA E' CORRESPONSABILE DELLE QUOTE ALTIMETRICHE E PLANIMETRICHE
6 - COMUNICARE ALLA D.L. ANCHE MODESTE VARIAZIONI DI QUOTE
7 - OGNI FORNITURA DEVE ESSERE ACCOMPAGNATA DA COPIA CONFORME DEL RELATIVO CERTIFICATO EMESSO DAL LABORATORIO UFFICIALE INCARICATO DEL CONTROLLO IN STABILIMENTO

REGIONE CAMPANIA

MINISTERO DELL'ISTRUZIONE, DELL'UNIVERSITÀ E DELLA RICERCA

Unione Europea

COMUNE DI CANCELLO ED ARNONE
PROVINCIA DI CASERTA

LAVORI DI "RISTRUTTURAZIONE E ADEGUAMENTO SISMICO DI MIGLIORAMENTO E MESSA IN SICUREZZA DELLA SCUOLA DELL'INFANZIA DI VIA SETTEMBR/NI DELL'ISTITUTO COMPRENSIVO STATALE "U. FOSCOLO" DI CANCELLO ED ARNONE (CE)"

(C.U.P.) : E11E16000060003 **(C.I.G.) : 6559280915**

PROGETTO ESECUTIVO - POST GARA -

ELABORATO :

DISTINTA TRAVI I° IMPALCATO N.1

RAPP: 1:50

TAV. **ST-7/a**

IMPRESA APPALTATRICE:
DITTA FABIANA COSTRUZIONI SRL

IL PROGETTISTA:
Dr. ing. Francesco COLARULLO

S.T.I. Studio Colarullo — Servizi di Ingegneria ed Architettura — ISO 9001 — CERTIFICAZIONE UNI EN ISO 9001:2008 N 9950401 2017 E424-25 I EMS. Anno 2008

Data: GENNAIO 2018