

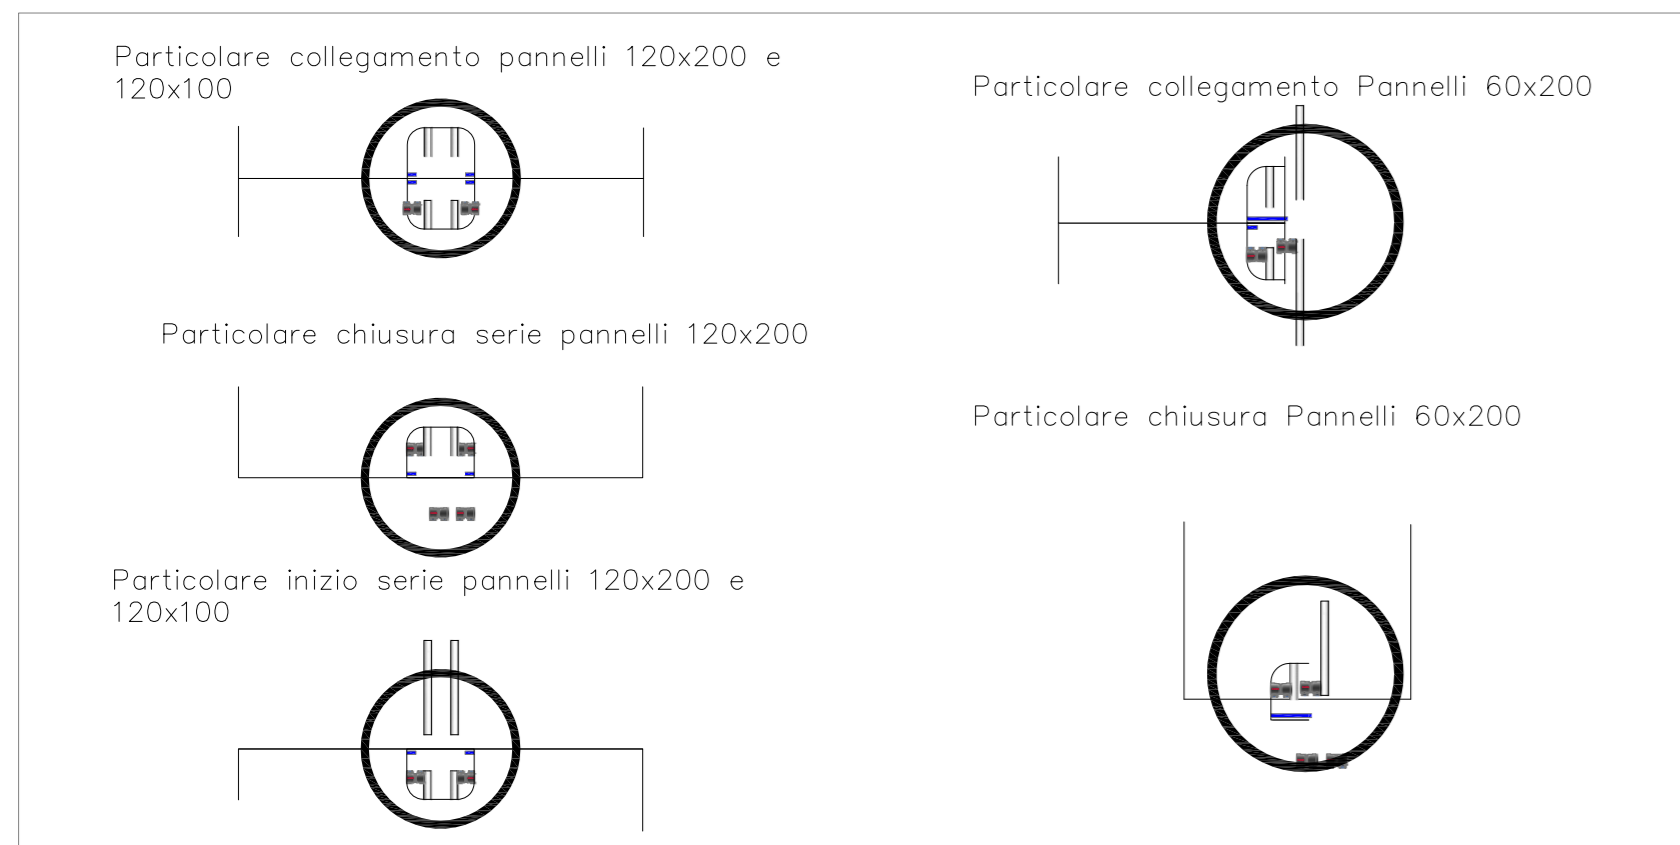
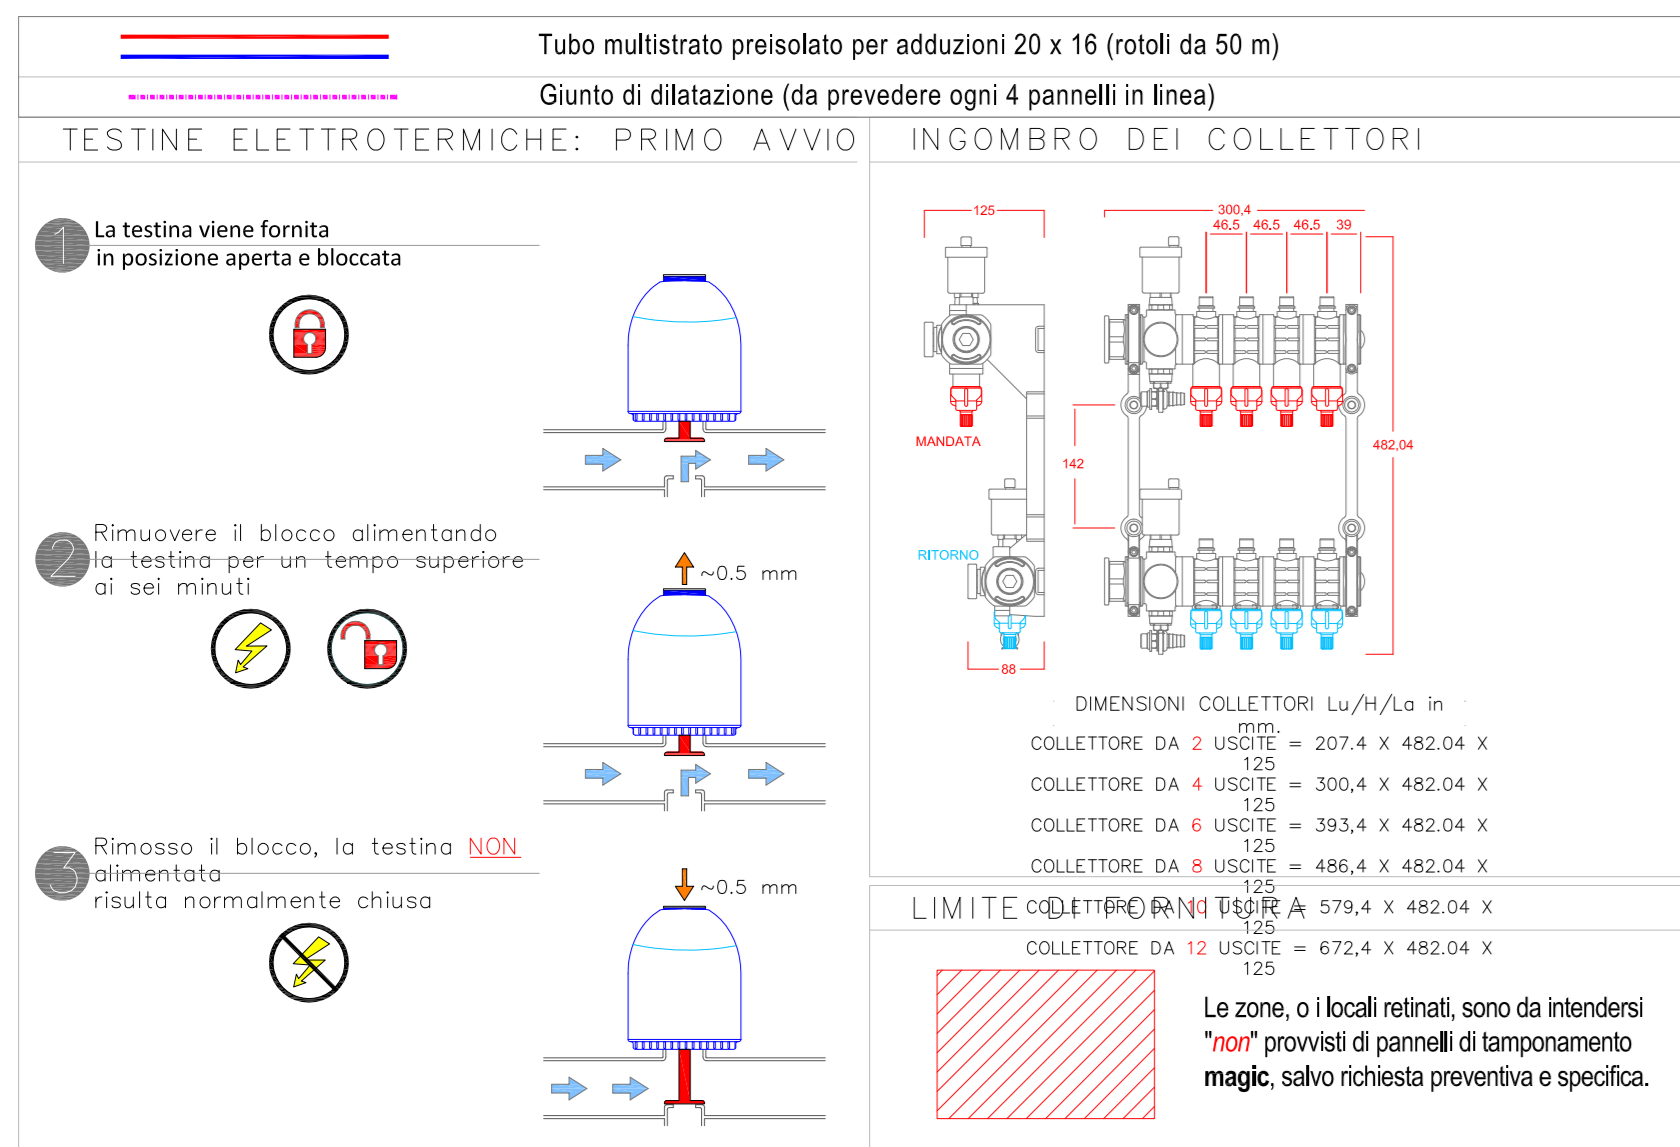
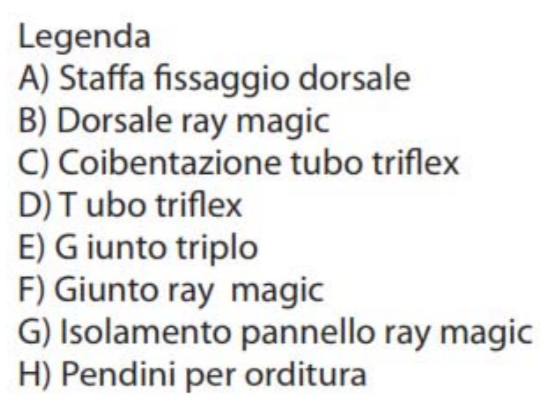
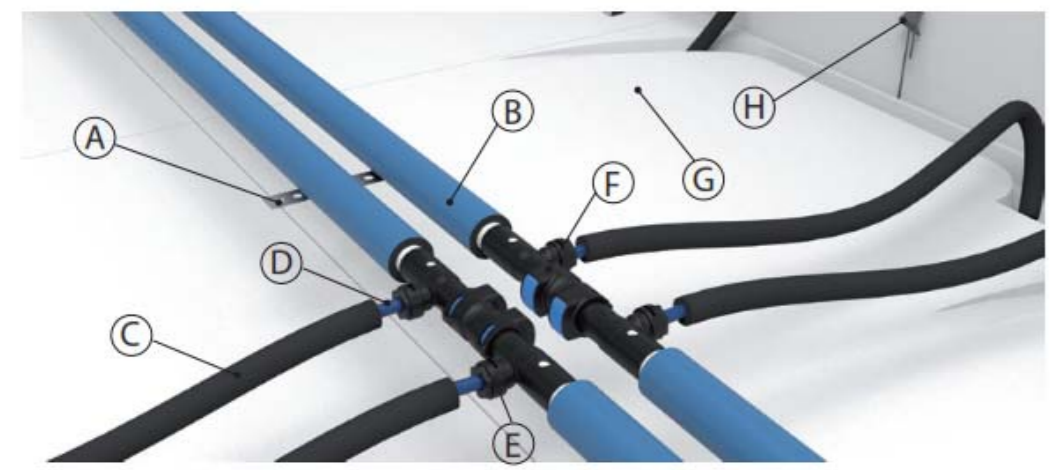
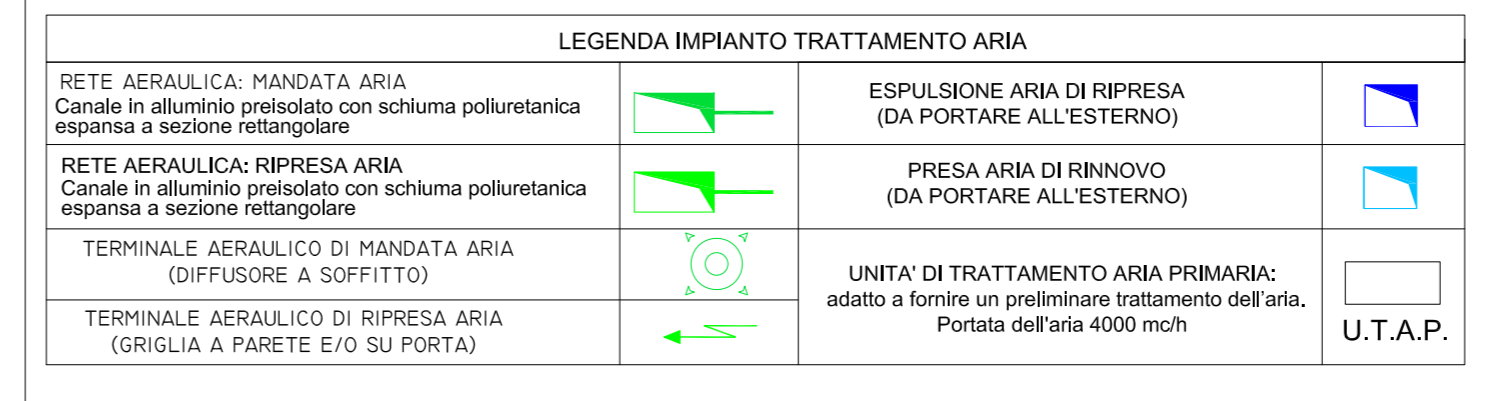
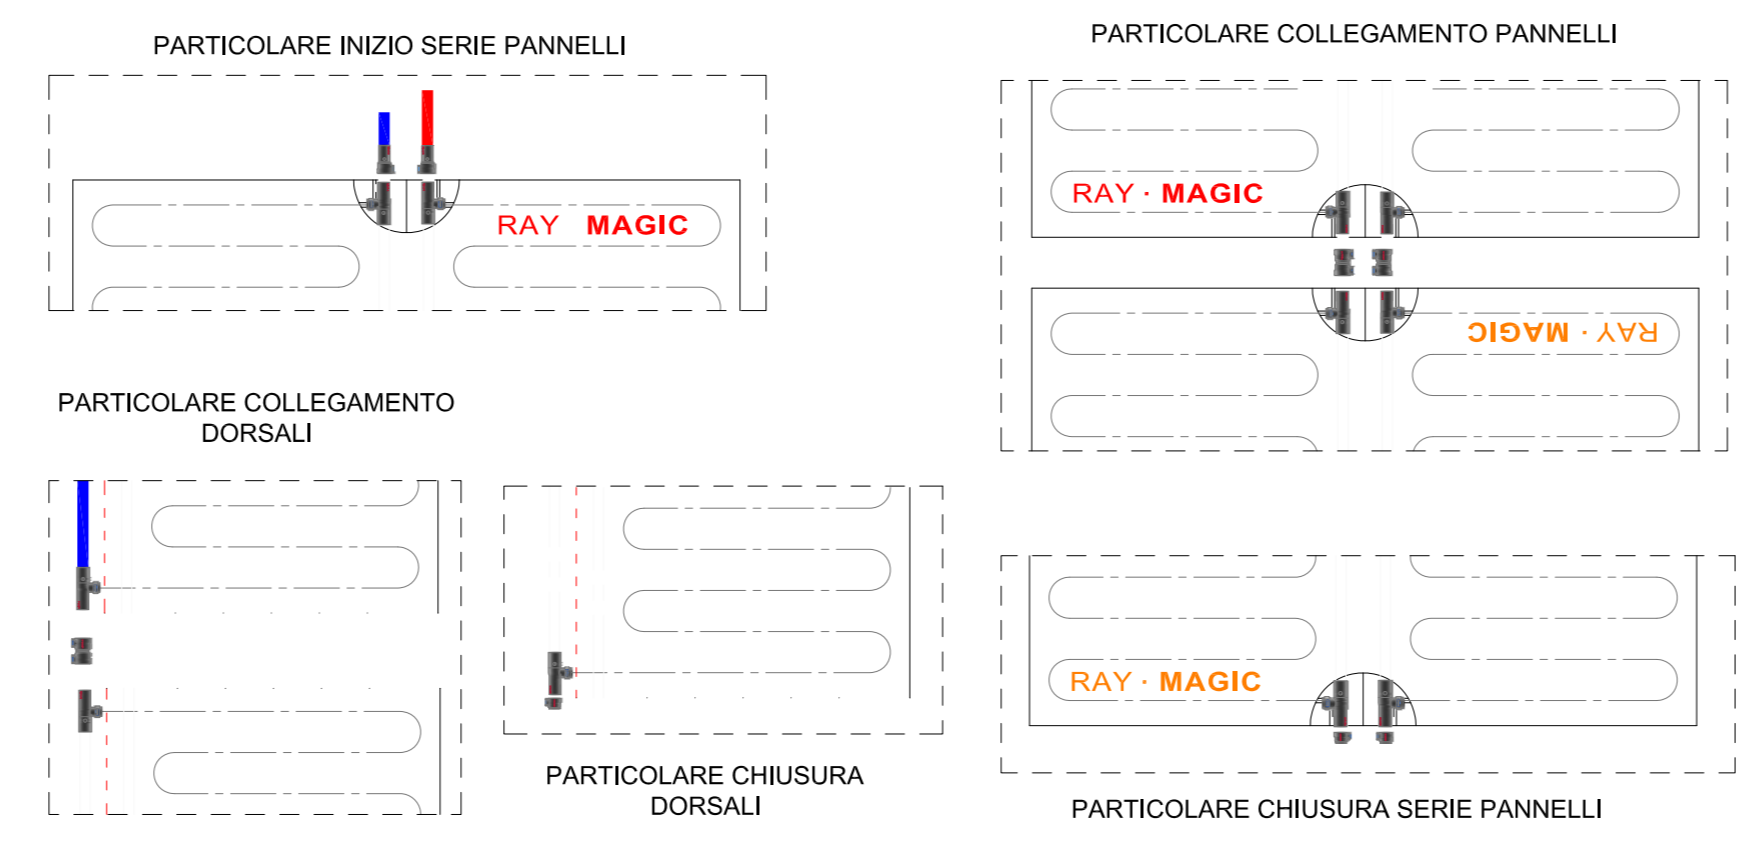
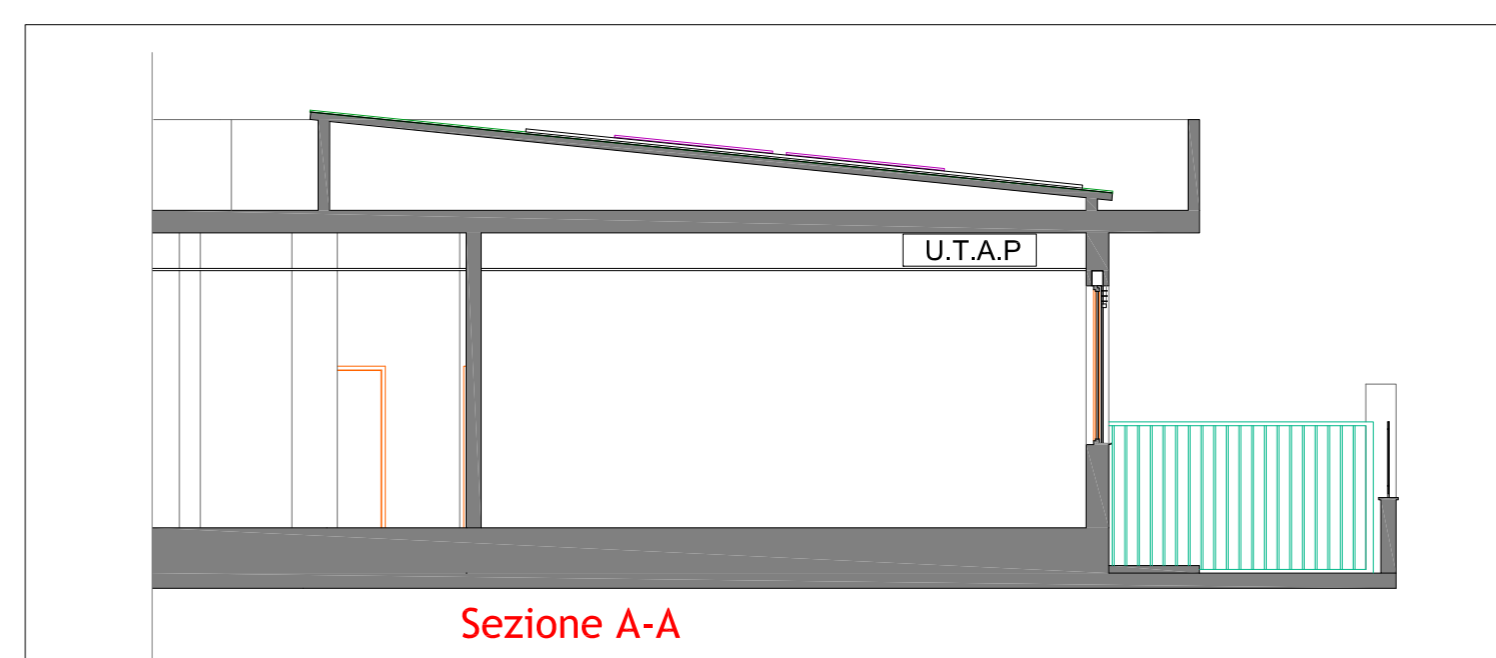
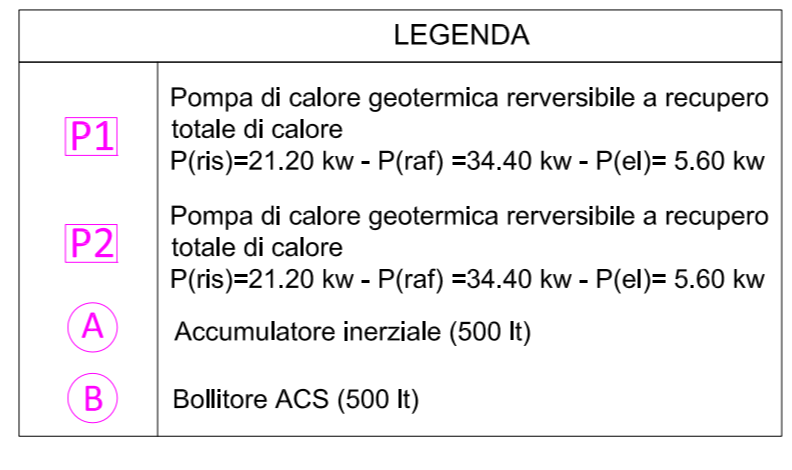


PIANTA PIANO RIALZATO CON DISTRIBUZIONE IMPIANTO A SOFFITTO RADIANTE E U.T.A.

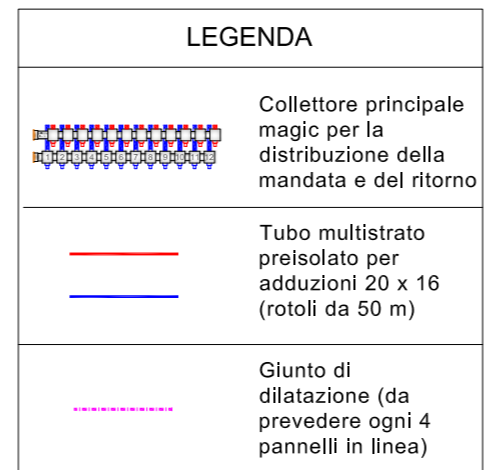

PROPOSTA MIGLIORATIVA: REALIZZAZIONE SOFFITTO RADIANTE ED IMPIANTO DI TRATTAMENTO ARIA

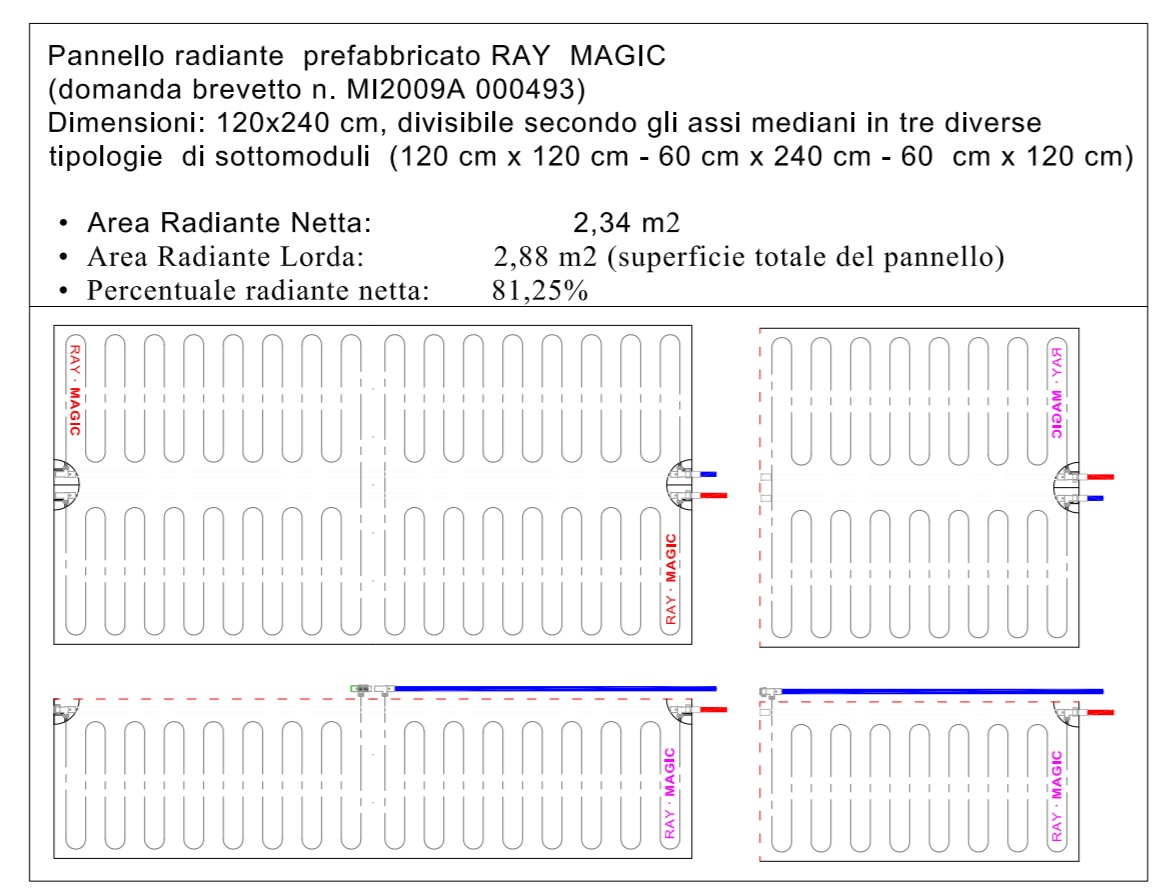

REGIONE CAMPANIA | MINISTERO DELL'ISTRUZIONE, DELL'UNIVERSITA' E DELLA RICERCA | Unione Europea

COMUNE DI CANCELLO ED ARNONE
 PROVINCIA DI CASERTA

LAVORI DI "RISTRUTTURAZIONE E ADEGUAMENTO SISMICO DI MIGLIORAMENTO E MESSA IN SICUREZZA DELLA SCUOLA DELL'INFANZIA DI VIA SETTEMBRINI DELL'ISTITUTO COMPRENSIVO STATALE "U. FOSCOLO" DI CANCELLO ED ARNONE (CE)"
 (C.U.P.) : E11E1600060003 (C.I.G.) : 6559280915

PROGETTO ESECUTIVO - POST GARA -

ELABORATO: PIANTA PIANO RIALZATO CON DISTRIBUZIONE IMPIANTO A SOFFITTO RADIANTE

RAPP: VARIE

TAV. I.T-5

IMPRESA APPALTATRICE: DITTA FABIANA COSTRUZIONI SRL

IL PROGETTISTA: Dr. ing. Francesco COLARULLO

Data: GENNAIO 2018

S.T. Studio Colarullo
 CERTIFICAZIONE UNI EN ISO 9001 N. 395040071 DAL 25/11/2014 - Anno VIII