


PROSPETTI - SEZIONI

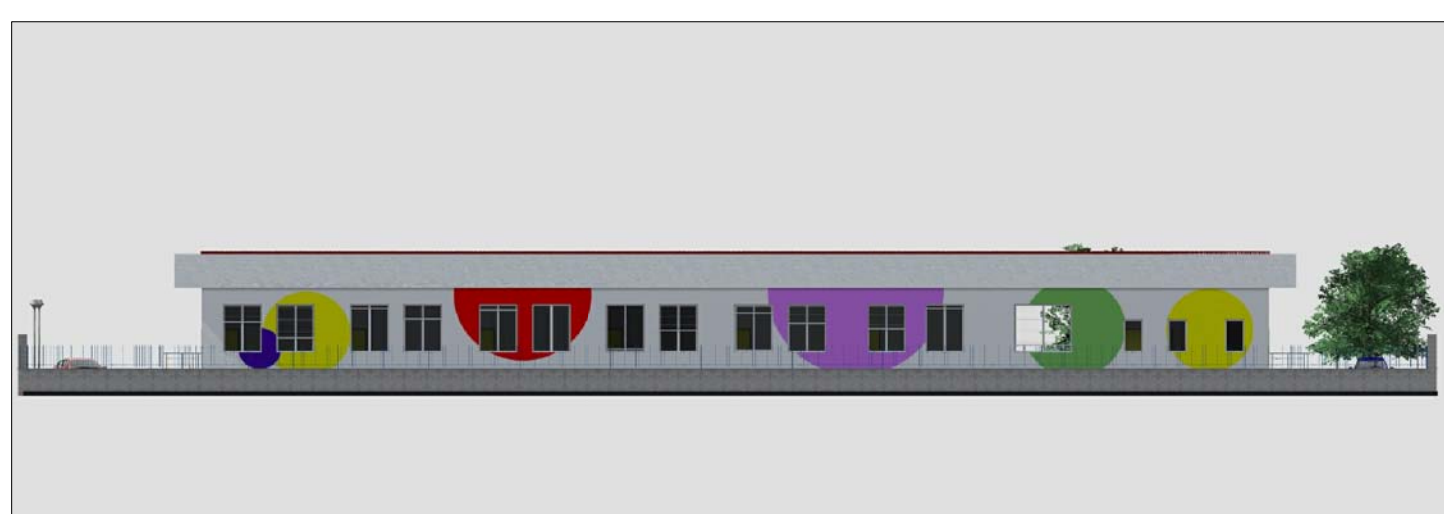

VISTA LATO SUD



VISTA LATO NORD



VISTA LATO EST



VISTA LATO OVEST




Vista Prospettica Ovest




Vista Prospettica Est




Vista Prospettica Nord

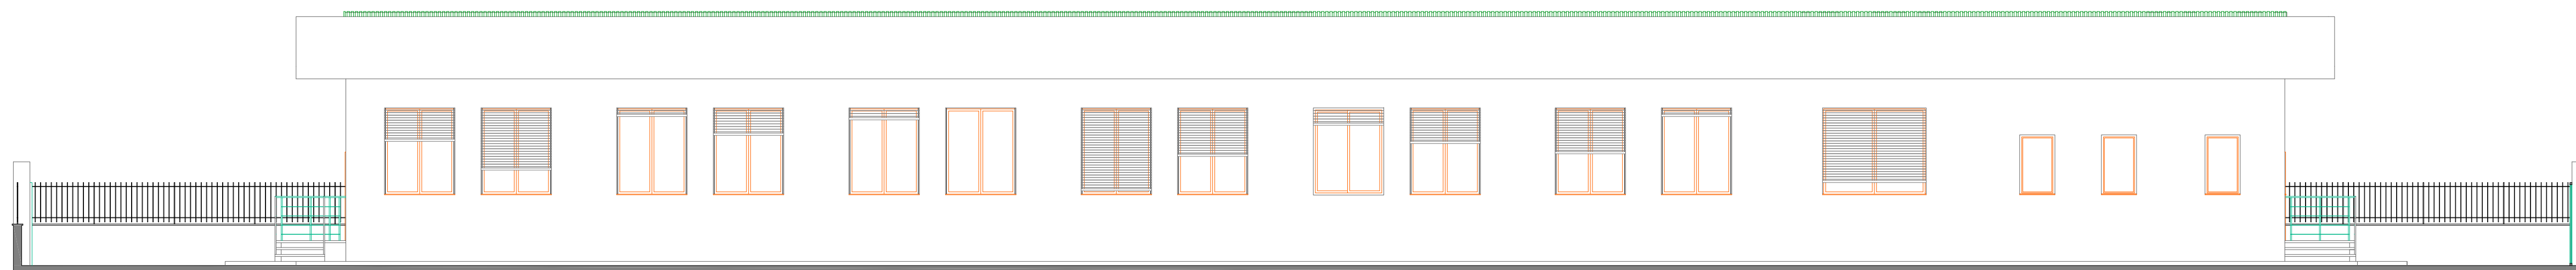

PROSPETTO LATO SUD

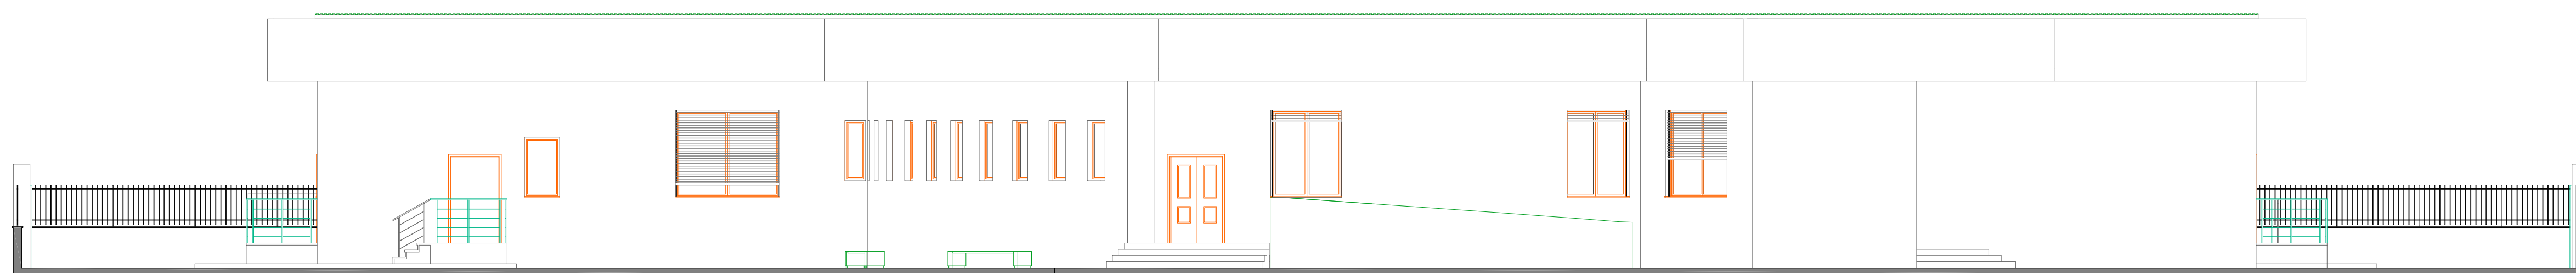


PROSPETTO LATO NORD

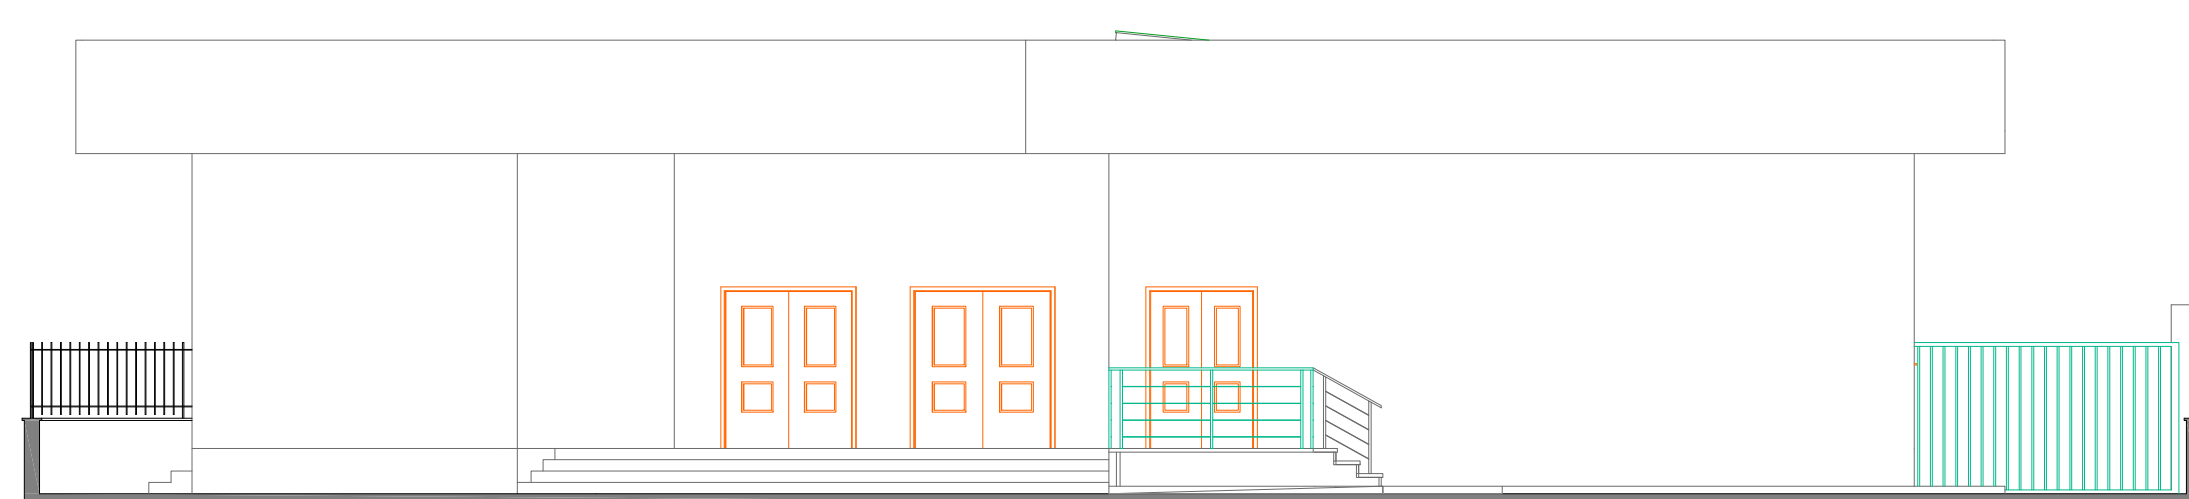

PROSPETTO LATO EST




PROSPETTO LATO OVEST

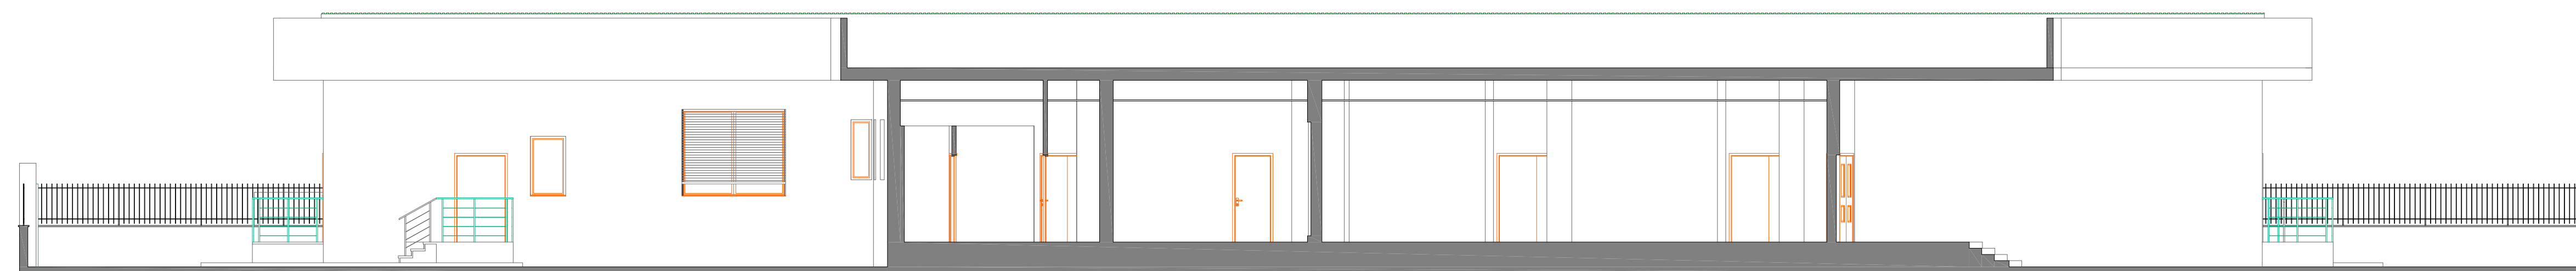


SEZIONE B-B

SEZIONE B-B

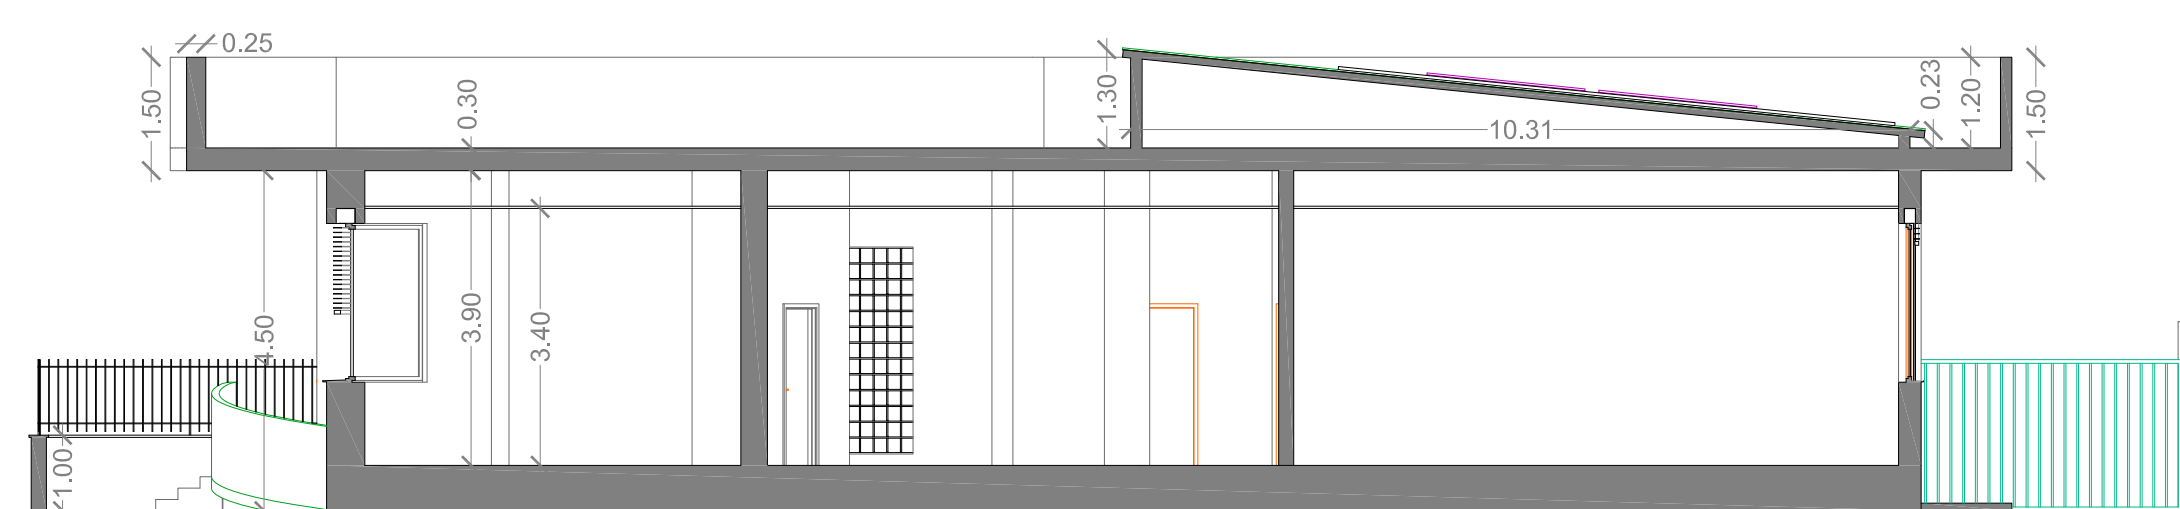

SEZIONE A-A

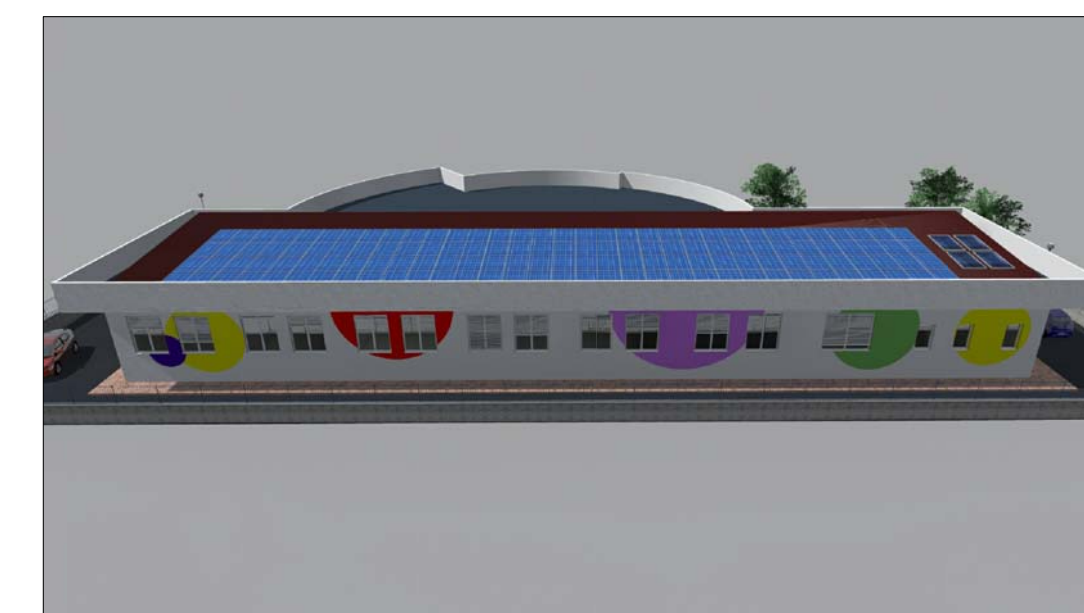

Vista Prospettica Sud



COMUNE DI CANCELLO ED ARNONE
PROVINCIA DI CASERTA

LAVORI DI "RISTRUTTURAZIONE E ADEGUAMENTO SISMICO DI MIGLIORAMENTO E MESSA IN SICUREZZA DELLA SCUOLA DELL'INFANZIA DI VIA SETTEMBRINI DELL'ISTITUTO COMPRENSIVO STATALE "U. FOSCOLO" DI CANCELLO ED ARNONE (CE)"
(C.U.P.) : E11E16000060003 (C.I.G.) : 6559280915



PROGETTO ESECUTIVO - POST GARA -

ELABORATO :

- PROSPETTI
- SEZIONI
- RENDER

RAPP: 1:100

TAV. AR-2

IMPRESA APPALTATRICE:
DITTA FABIANA COSTRUZIONI SRL

IL PROGETTISTA:
Dr. ing. Francesco COLARULLO



Data: GENNAIO 2018