



PLANIMETRIA GENERALE COMPLESSO SCOLASTICO Scala 1:100

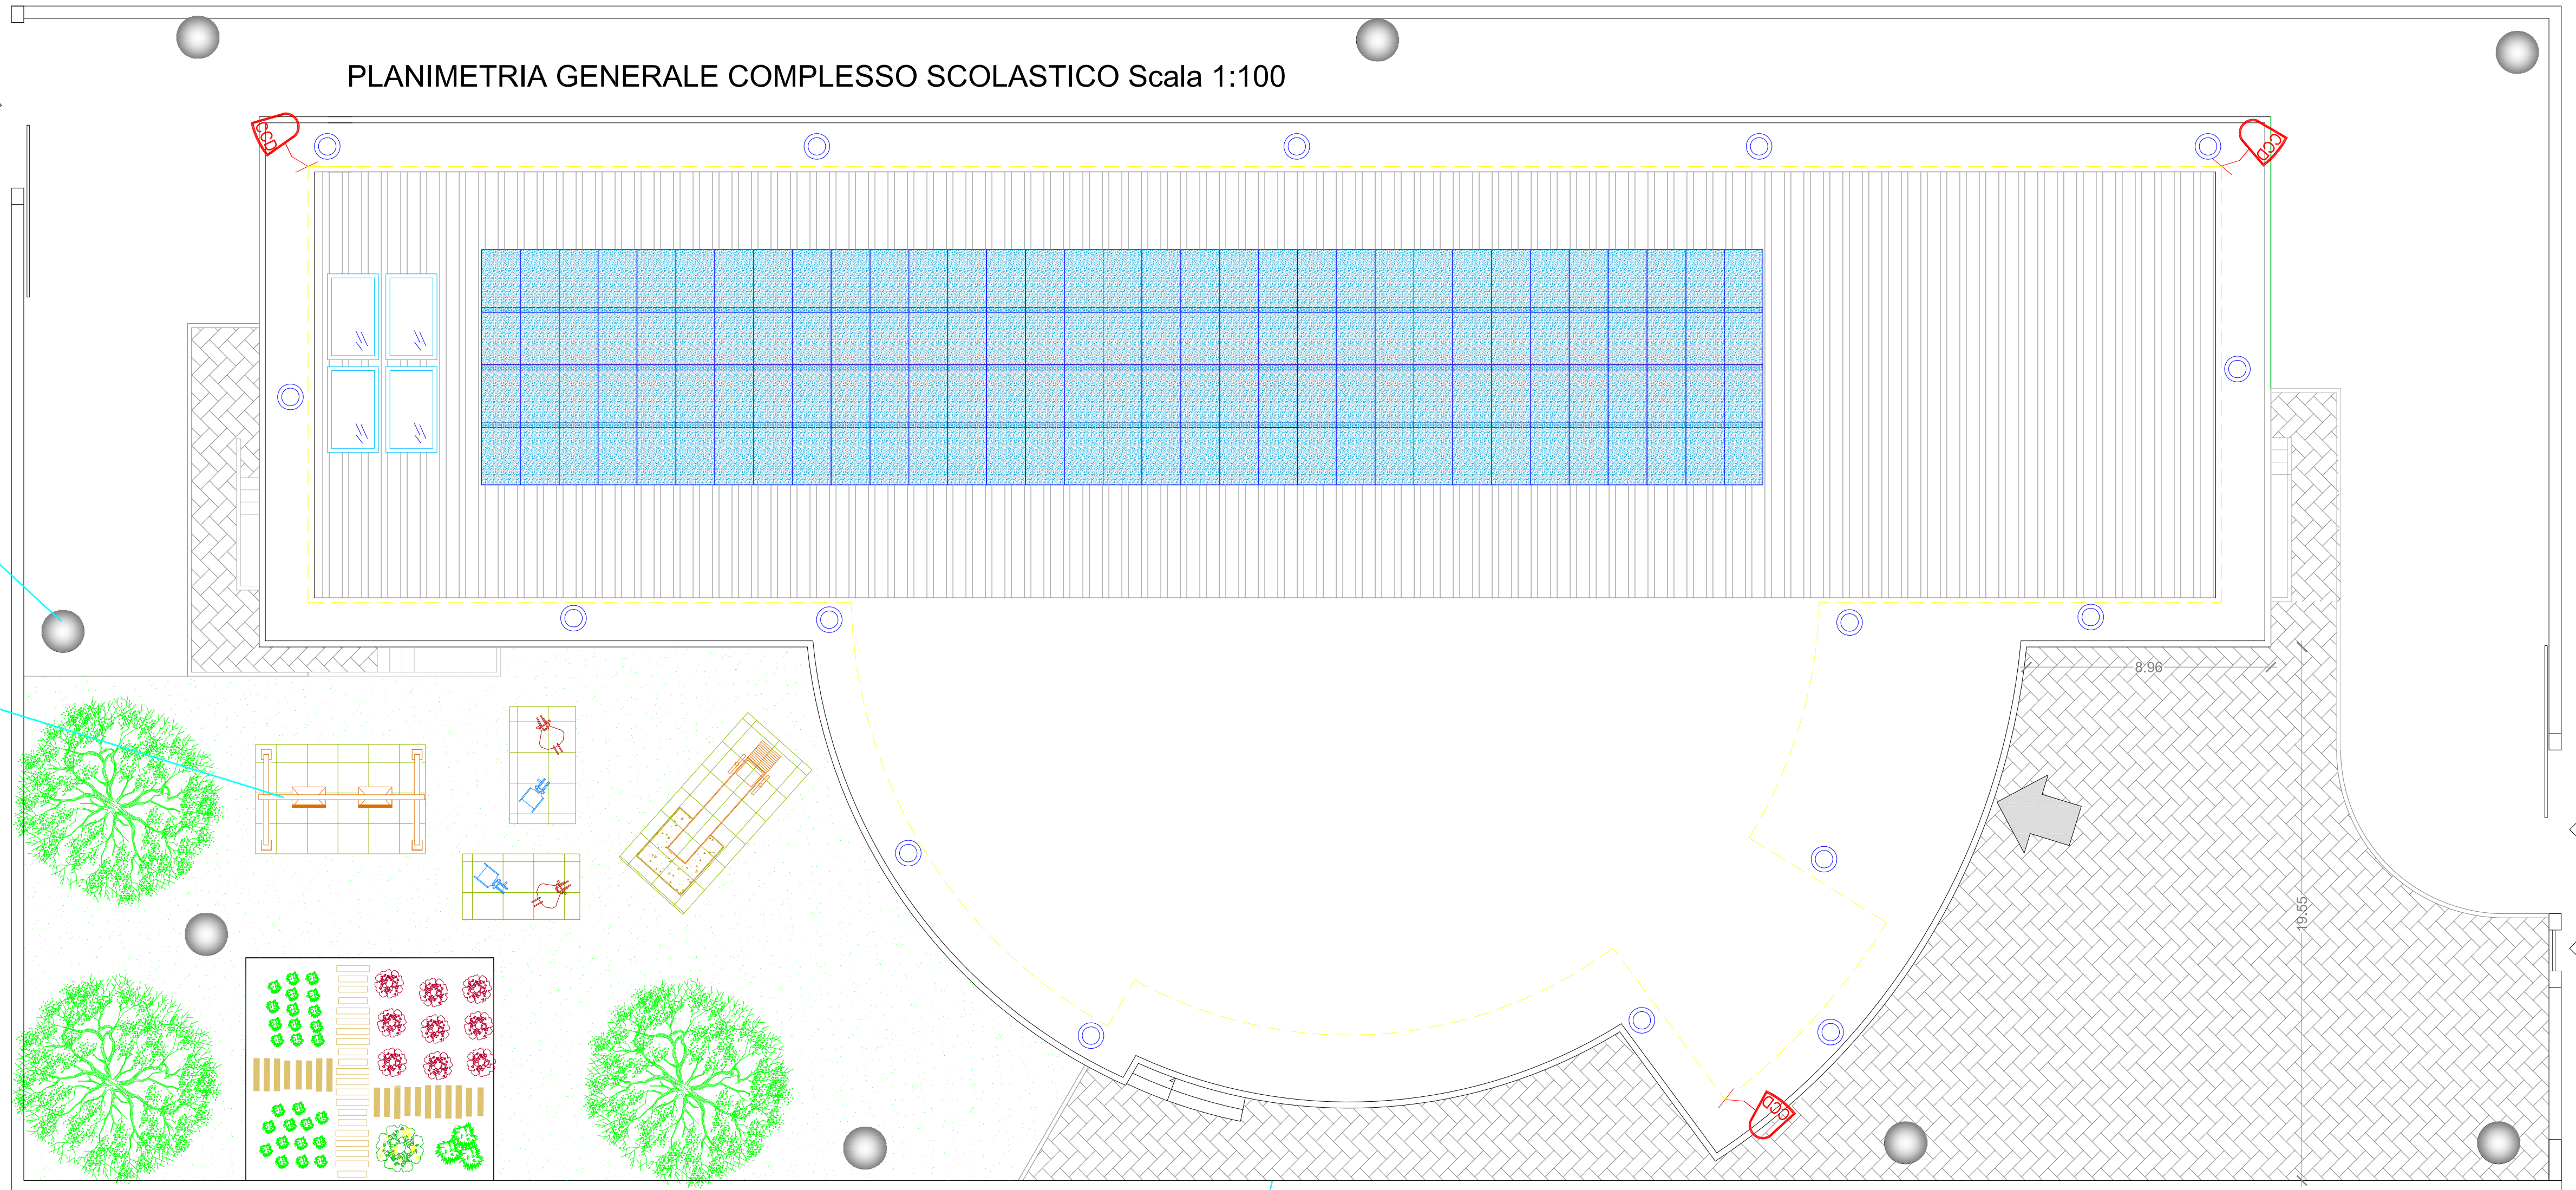

**PROPOSTA INTEGRATIVA:**  
Posa in opera illuminazione esterna realizzata con n.4 pali in acciaio zincato H(f)=6.0mt e corpo illuminante a led

**LA PROPOSTA INTEGRATIVA PREVEDE LA REALIZZAZIONE DI UN'AREA DA GIOCO ESTERNA**

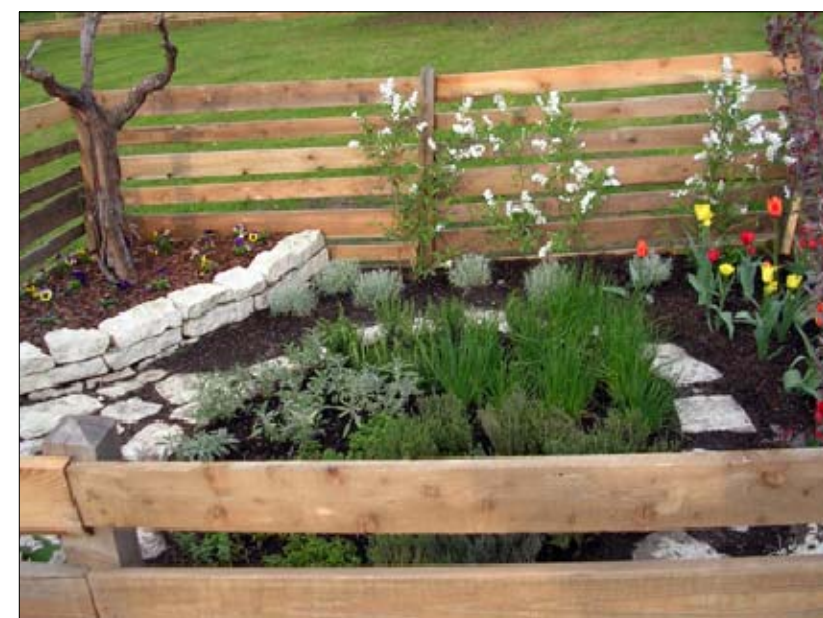


**TECNICHE COSTRUTTIVE PER L'ORTO**

Nella realizzazione dell'orto didattico si prevede l'uso di materiali naturali e di tecniche costruttive locali. La recinzione verrà realizzata in pietra e legno così come il deposito degli attrezzi. L'ubicazione dell'orto è stata scelta in funzione dell'esposizione e per il fatto che è ben visibile dal plesso scolastico.


**LA PROPOSTA INTEGRATIVA PREVEDE LA REALIZZAZIONE DI UN ORTO DIDATTICO**

**PROPOSTA INTEGRATIVA: SISTEMAZIONE AREA ESTERNA CON REALIZZAZIONE MARCIAPIEDE**

**PAVIMENTO IN BETONELLE**

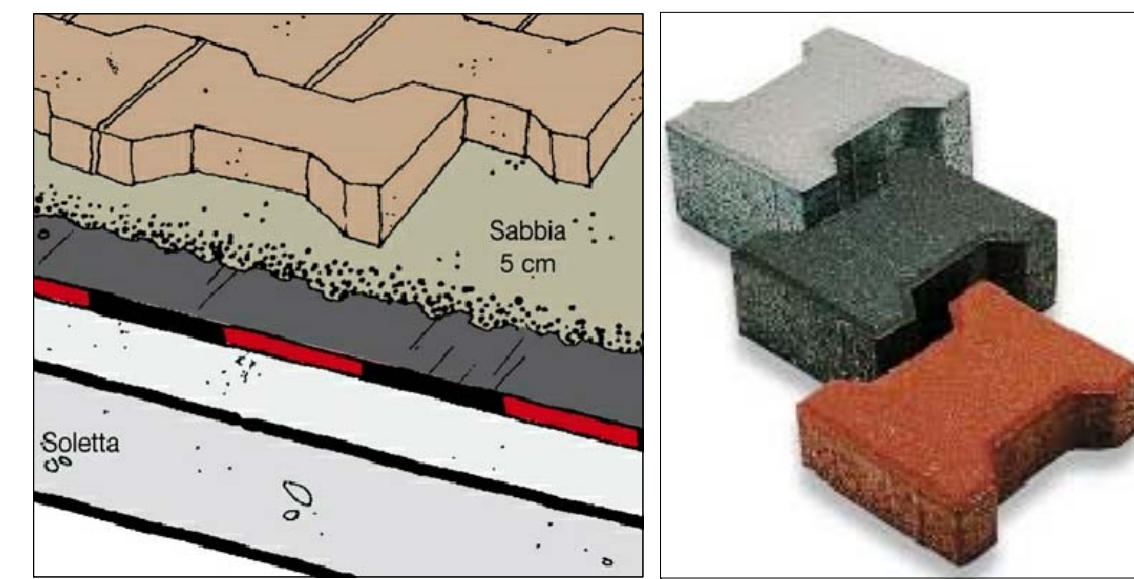

**PARTICOLARE A: SISTEMAZIONE MARCIAPIEDI ESTERNI**  
Sezione tipo - Scala 1:25

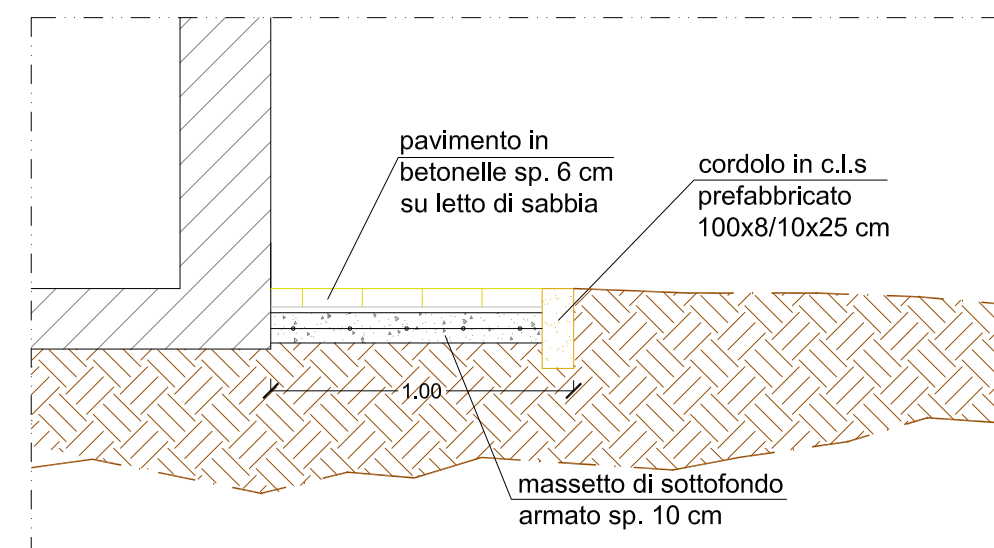

**COMUNE DI CANCELLO ED ARNONE**  
PROVINCIA DI CASERTA

**LAVORI DI "RISTRUTTURAZIONE E ADEGUAMENTO SISMICO DI MIGLIORAMENTO E MESSA IN SICUREZZA DELLA SCUOLA DELL'INFANZIA DI VIA SETTEMBRINI DELL'ISTITUTO COMPRENSIVO STATALE "U. FOSCOLO" DI CANCELLO ED ARNONE (CE)"**  
(C.U.P.) : E11E16000060003 (C.I.G.) : 6559280915



**PROGETTO ESECUTIVO - POST GARA -**

**ELABORATO :**  
PLANIMETRIA GENERALE CON DISTRIBUZIONE IMPIANTO DI VIDEOSORVEGLIANZA ED ILLUMINAZIONE ESTERNA  
RAPP: 1:100  
TAV. I.E-3

**IMPRESA APPALTATRICE:**  
DITTA FABIANA COSTRUZIONI SRL

**IL PROGETTISTA:**  
Dr. ing. Francesco COLARULLO



Data: GENNAIO 2018